


PROGNOZA ODDZIAŁYWANIA NA ŚRODOWISKO DO MIEJSCOWEGO PLANU ZAGOSPODAROWANIA PRZESTRZENNEGO
DLA CZĘŚCI PIĄSTOWA - „J. PONIATOWSKIEGO”

SKALA 1:1000

0 10 20 30 40 50 60 70 80 m

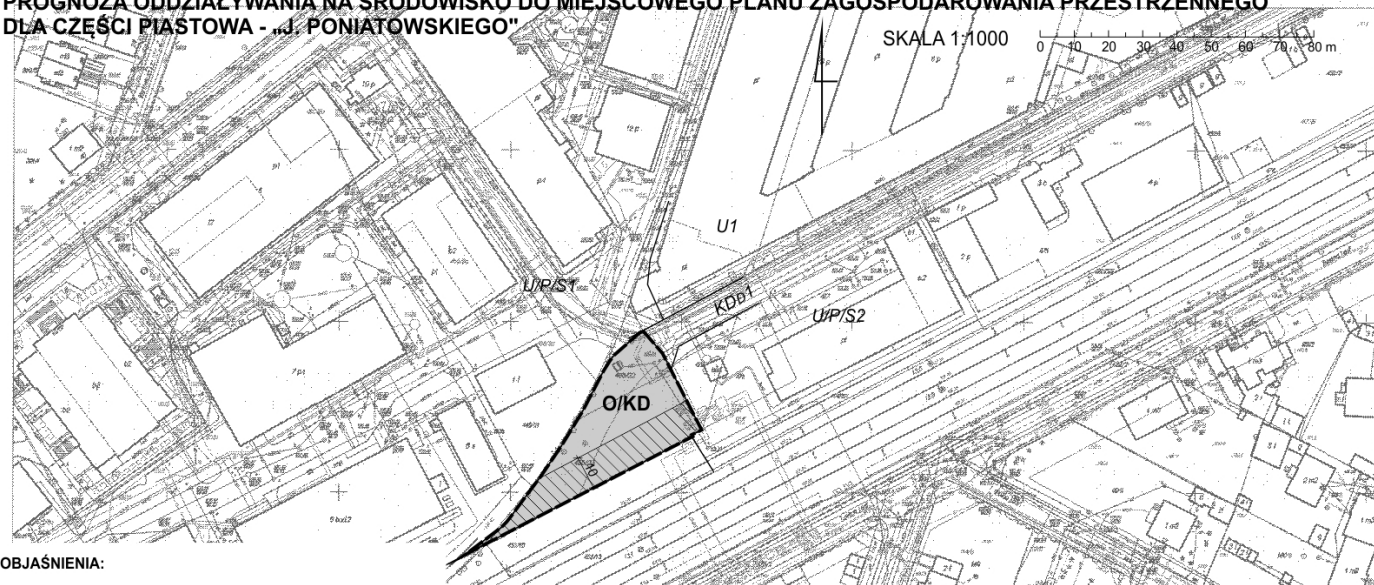

OBJAŚNIENIA:

OZNACZENIE	AKTUALNY SPOSÓB ZAGOSPODAROWANIA I UŻYTKOWANIA ORAZ CHARAKTERYSTYKA WARUNKÓW EKOFIZJOGRAFICZNYCH	PROJEKTOWANY WEDŁUG USTALEŃ PLANU SPOSÓB ZAGOSPODAROWANIA TERENU	PRZEWIDYWANY ZAKRES PRZEKSZTAŁCEŃ ŚRODOWISKA PRZYRODNICZEGO
1	2	3	4
	Tereny niezabudowane, obejmujące wysep czyska oraz zespoły zieleni spontanicznej. Korzystne warunki gruntowo-wodne dla lokalizacji zabudowy. Przeciętne walory przyrodnicze i krajobrazowe.	Teren infrastruktury technicznej - gospodarowanie odpadami oraz parkingu publicznego (O/KD)	- niewielkie pogorszenie stanu higieny atmosfery i klimatu akustycznego, - ograniczenie powierzchni biologicznie czynnej.



granica obszaru objętego planem, będąca jednocześnie linią rozgraniczającą tereny o różnym przeznaczeniu i różnych zasadach zagospodarowania



strefa, w której obowiązuje zakaz zabudowy do czasu uzyskania odstępstwa dotyczącego odległości sytuowania zabudowy od granicy obszaru kolejowego

arch. Ewa Kwiatkowska-Strzelecka
uprawnienia urbanistyczne nr 1670
mgr inż. arch. Izabela Sobierajska
uprawnienia urbanistyczne nr 1691
mgr Wojciech Zaczekiewicz

Wzrost, masywność i postać osoby reprezentującej organ
Data wykonania kopii

ZAP. ST. KOSIŃSKI
Fotografowanie
REINSTRUKCJA