


Opis nowej koncepcji zmiany organizacji ruchu oraz mapka pogładowa

Przebudowa skrzyżowania ul. L. Lisa-Kuli w Piastowie i drogi wewnętrznej łączącej z ul. Fiołkową w Ożarowie Maz. ma na celu poprawę przejezdności przez skrzyżowanie oraz poprawę warunków bezpieczeństwa. Przebudowane skrzyżowanie będzie spełniać następujące warunki:

1. Zabezpieczenie terenu Miasta Piastowa przed wjazdem pojazdów podążających od strony ul. Fiołkowej. Cały ruch generowany przez tereny położone przy ul. Fiołkowej będzie kierowany wyłącznie w prawo w ul. L. Lisa-Kuli, na wiadukt nad autostradą oraz dalej w stronę Ożarowa Mazowieckiego. Geometria skrzyżowania oraz oznakowanie nie pozwoli na skręt pojazdów w lewo w ul. L. Lisa-Kuli i wjazd do Piastowa, co uchroni Miasto przed zwiększonym ruchem drogowym.
2. Ruch pojazdów z kierunku Ożarowa Mazowieckiego w lewo w stronę ul. Fiołkowej będzie kierowany poprzez dobudowany pas lewoskrętu tak aby nie blokować ruchu na wprost w kierunku Miasta Piastowa.
3. Poprawa bezpieczeństwa wszystkich użytkowników ruchu poprzez: zmianę geometrii łuków drogi na skrzyżowaniu, wykonanie wysepek dzielących oraz budowę chodników.
4. Wybudowanie stref oczekiwania pojazdów na możliwość włączenia się do ruchu.

Niniejsza koncepcja uwzględnia wnioski dotyczące poprawy bezpieczeństwa ruchu drogowego na przedmiotowym skrzyżowaniu zgłoszone przez władze samorządowe Miasta Piastowa.

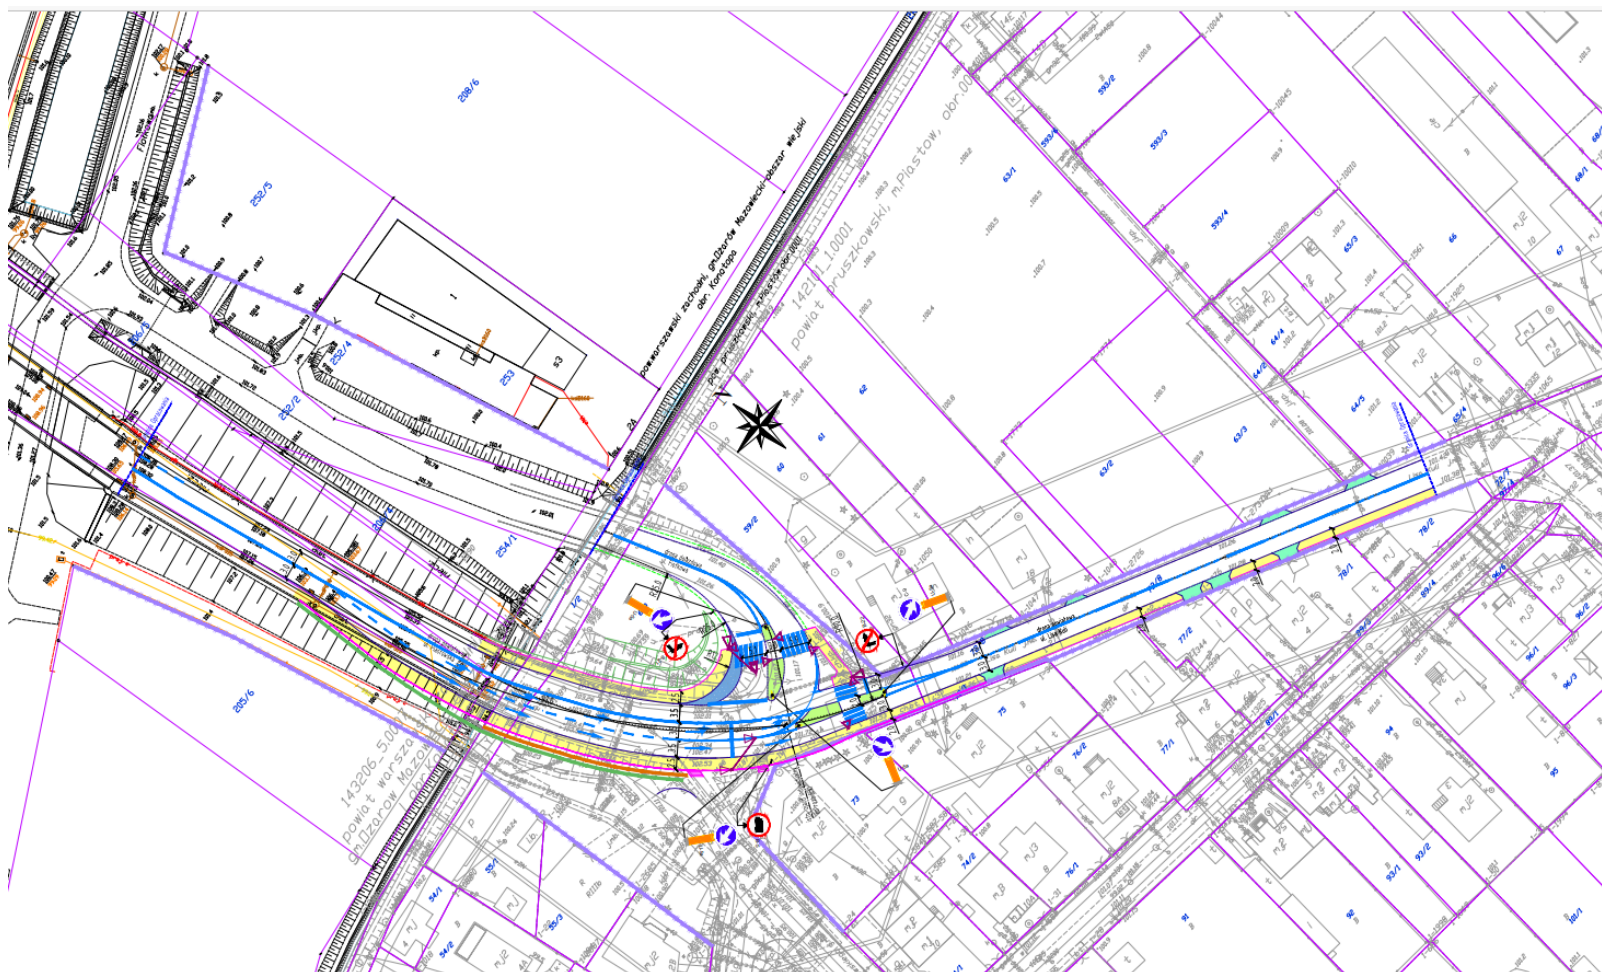

- LEGENDA:
- istn. granica pasa drogowego
 - proj. krawężnik
 - proj. krawężnik obniżony
 - proj. krawędź jezdni
 - proj. krawędź pobocza gruntowego ulepszanego
 - proj. ściana oporowa
 - proj. ekran akustyczny
 - proj. wysypki dzielące
 - proj. chodnik
 - proj. zjazdy
 - proj. sygnalizatory

UWAGA:
w zakresie oznakowania pokazano
tylko główne założenia co do zasady ruchu na
skrzyżowaniu oraz segregacji ruchu

RYSunek NR 1
- SKRZYŻOWANIE ul. Piastowska/ul. Lisa Kuli/ul. Fiotkowa
SKALA 1:500