

**UCHWAŁA NR XXXI/199/2020
RADY MIEJSKIEJ W PIASTOWIE
z dnia 27 października 2020 r.**

**w sprawie przystąpienia do sporządzenia Miejscowego planu zagospodarowania przestrzennego
„Harcerska – Centrum Usług Publicznych”**

Na podstawie art. 18 ust. 2 pkt 5 ustawy z dnia 8 marca 1990 r. o samorządzie gminnym (Dz. U. z 2020 r. poz. 713 z późn. zm.) i art. 14 ust. 1 i 2 ustawy z dnia 27 marca 2003 r. o planowaniu i zagospodarowaniu przestrzennym (Dz. U. z 2020 r. poz. 293 z późn. zm.) na wniosek Burmistrza Miasta Piastowa, po stwierdzeniu wykonania zadań i czynności poprzedzających podjęcie uchwały określonych w art. 14 ust. 5 ustawy z dnia 27 marca 2003 r. o planowaniu i zagospodarowaniu przestrzennym, Rada Miejska w Piastowie uchwala, co następuje:

§ 1.

1. Przystępuje się do sporządzenia Miejscowego planu zagospodarowania przestrzennego „Harcerska – Centrum Usług Publicznych” dla obszaru zawartego w granicach działek nr ew. 28/1 i 49 z obrębu geodezyjnego 5 oraz obejmującego część działek nr ew. 28/3 i 29/2 (ul. 11 Listopada) z obrębu geodezyjnego 5, które są ograniczone:

- od północy wzdłuż południowej granicy dz. nr ew. 28/1 z obrębu geodezyjnego 5,
- od wschodu wzdłuż wschodniej granicy dz. nr ew. 28/3 i 29/2 z obrębu geodezyjnego 5,
- od południa wzdłuż południowej granicy dz. nr ew. 29/2 z obrębu geodezyjnego 5 na odcinku od południowo-wschodniego narożnika dz. nr ew. 29/2 z obrębu geodezyjnego 5 do miejsca przecięcia się przedłużenia wschodniej granicy dz. nr ew. 28/5 z obrębu geodezyjnego 5,
- od zachodu wzdłuż linii stanowiącej przedłużenie wschodniej granicy dz. nr ew. 28/5 z obrębu geodezyjnego 5.

2. Granice obszaru objętego sporządzeniem planu określa załącznik graficzny w skali 1:2000 stanowiący integralną część uchwały.

§ 2.

Plan zostanie sporządzony w skali 1:1000.

§ 3.

Wykonanie uchwały powierza się Burmistrzowi Miasta Piastowa.

§ 4.


Uchwała wchodzi w życie z dniem podjęcia.

PRZEWODNICZĄCA
Rady Miejskiej w Piastowie

Agata Korczak



**ZAŁĄCZNIK DO UCHWAŁY Nr XXXI/199/2020
RADY MIEJSKIEJ W PIASTOWIE Z DNIA 27 października 2020 roku**

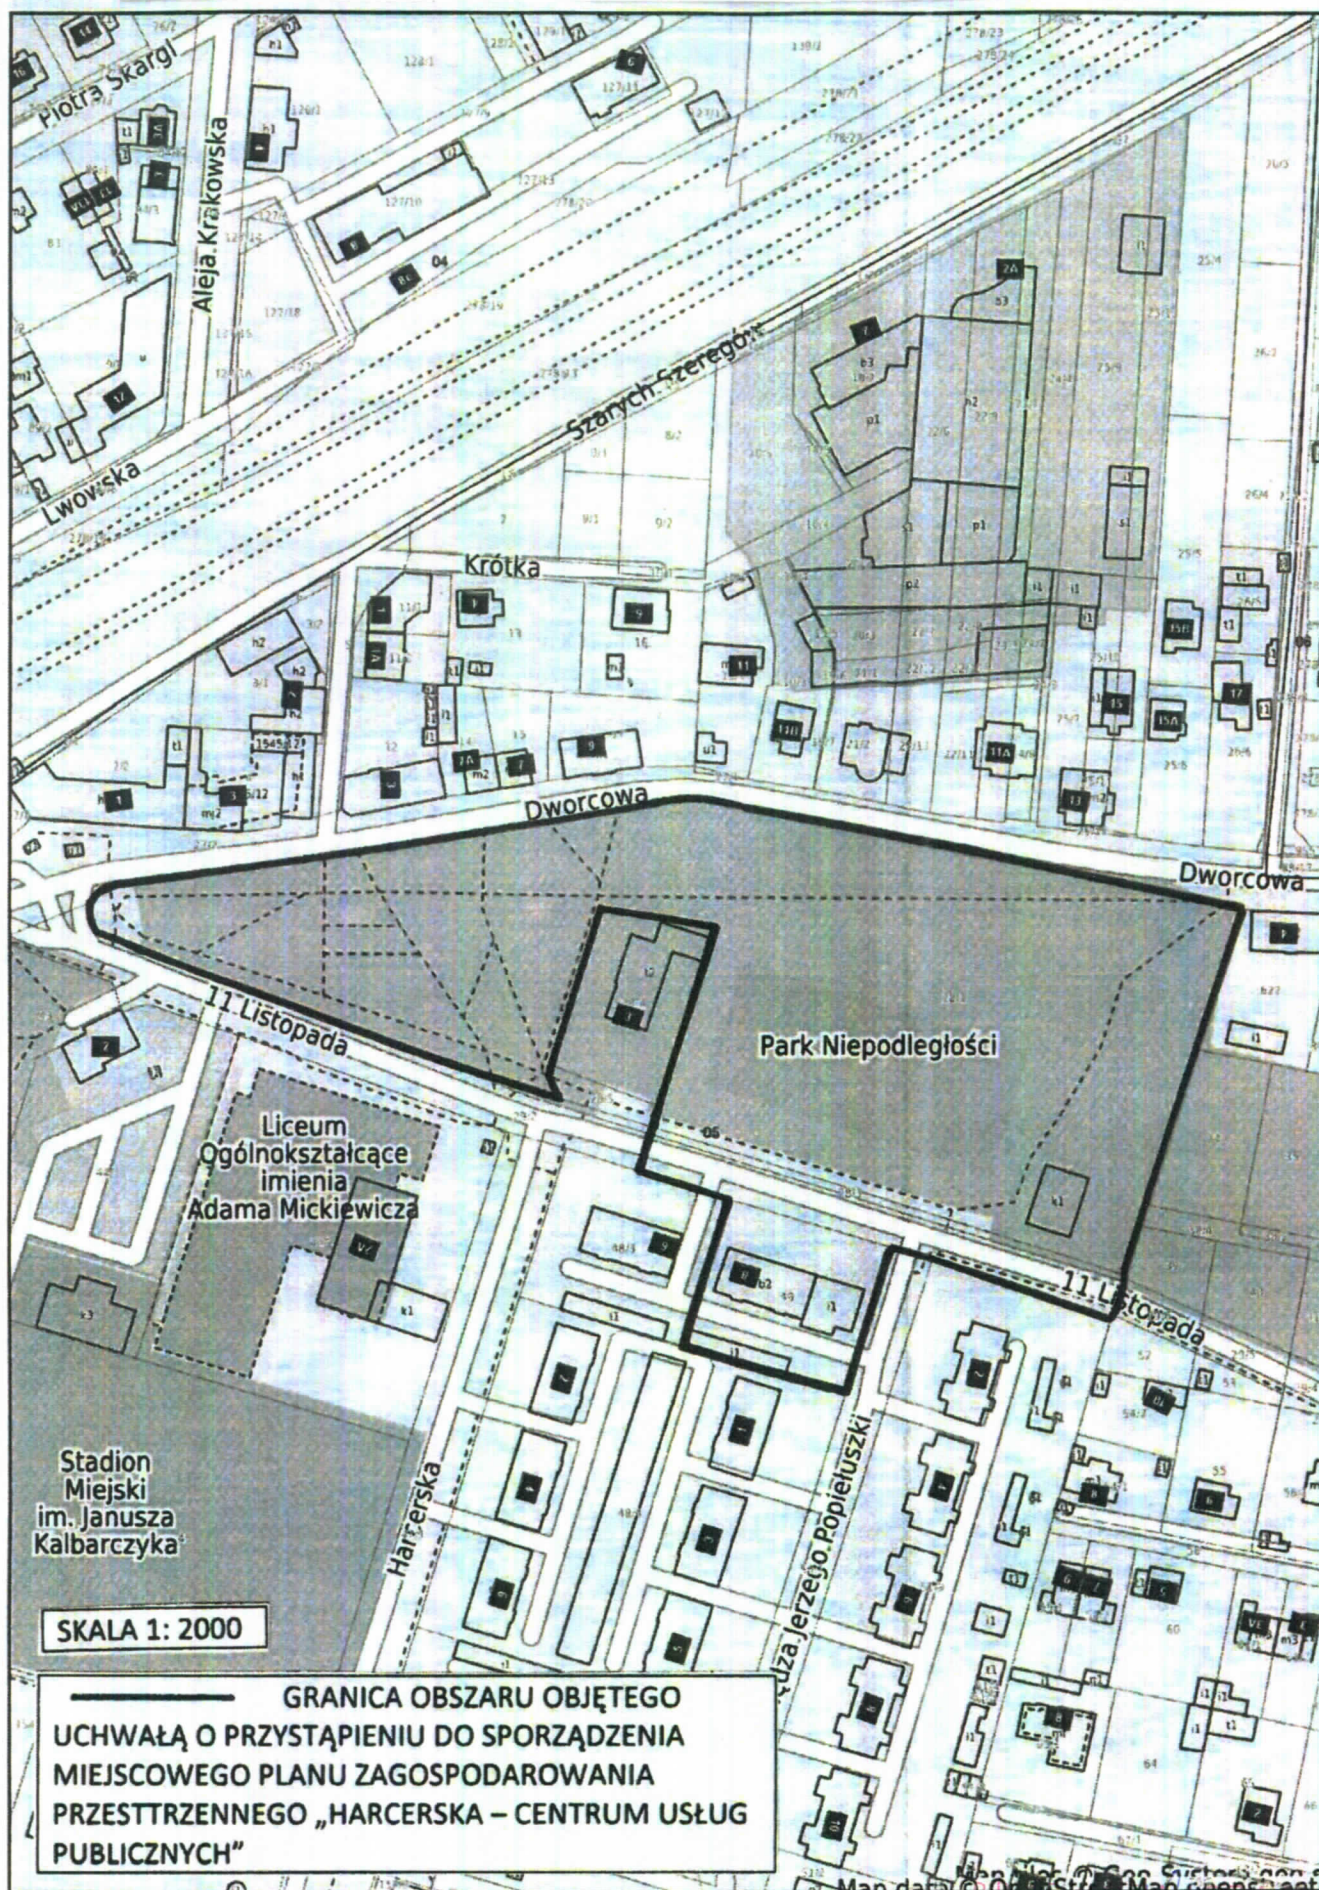

SKALA 1: 2000

**GRANICA OBSZARU OBJĘTEGO
UCHWAŁĄ O PRZYSTĄPIENIU DO SPORZĄDZENIA
MIEJSCOWEGO PLANU ZAGOSPODAROWANIA
PRZESTRZENNEGO „HARCERSKA – CENTRUM USŁUG
PUBLICZNYCH”**

Mapa dla celów informacyjnych
Rady Miejskiej w Piastowie

Agata Korczak