

NR.....

ZGŁOSZENIE BUDOWY (WYKONANIA ROBÓT BUDOWLANYCH)¹

NIE WYMAGAJĄCYCH POZWOLENIA NA BUDOWĘ

**DYREKTOR
OKRĘGOWEGO URZĘDU GÓRNICZEGO
w Warszawie
ul. Wilcza 46
00-679 Warszawa**

.....
(nazwa organu administracji architektoniczno-budowlanej)

Inwestor

**Gmina Miasto Piastów
ul. 11 Listopada 2
05 – 820 Piastów**

.....
(imię i nazwisko lub nazwa instytucji oraz adres i telefon)

Na podstawie art. 30 p. 1 ustawy z dnia 7 lipca 1994 r. – Prawo budowlane (tekst jednolity: Dz. U. z 2020 r. poz. 1333 z późniejszymi zmianami).

Zgłaszam, że zamierzam przystąpić do:

Wykonania i ustawienia tymczasowych obiektów budowlanych tj.: częściowo utwardzonego placu, zbiorników płuczkowych, zbiorników urobkowych, wykopanego zbiornika na wodę z pompowania, zaplecza socjalno-biurowego, płyt betonowych pod urządzenie i rampę wiertniczą, przedstawionych na załączonym planie zagospodarowania wiertni.

Teren wiertni zostanie utwardzony kruszywem i/lub częściowo wyłożony płytami betonowymi. Zapewniony jest istniejący wjazd z drogi na działkę (nie objęty niniejszym zgłoszeniem).

W celu zabezpieczenia powierzchni zastosowana będzie folia PEHD.

Usytuowanie wyżej wymienionych tymczasowych obiektów budowlanych niezbędne jest do wykonania zadania geologicznego – otworu poszukiwawczo-rozpoznawczego Piastów GT-1.

.....
(określenie rodzaju obiektu lub robót budowlanych)

na działce o nr 36/3 obręb 02 w granicach miasta Piastów, gminie Miasto Piastów, powiecie pruszkowskim, województwie mazowieckim..

.....
(miejscowość, adres)

Oświadczam, że budowa (roboty budowlane) będzie prowadzona z zachowaniem wymogów bezpieczeństwa, a także, że prowadzone roboty budowlane nie spowodują pogorszenia stanu środowiska i warunków zdrowotno- sanitarnych, a także nie wprowadzą ograniczeń lub uciążliwości zabudowy dla terenów sąsiednich.

Oświadczam, że wiem, iż w terminie 21 dni od dnia doręczenia zgłoszenia do właściwego organu, mogę zostać zobowiązany do uzupełnienia brakujących dokumentów lub uzyskania pozwolenia na zamierzoną budowę – wg odpowiednich przepisów Prawa Budowlanego.

Opis robót:

Roboty montażowe i demontażowe prowadzone będą przez wyspecjalizowaną załogę w oparciu o aktualnie obowiązujące przepisy w tym zakresie.

Kierownik wiertni przed rozpoczęciem wszelkich prac, zobowiązany jest do zabezpieczenia placu budowy przed dostępem osób postronnych oraz do ustawienia tablic informacyjnych.

Humus oraz grunt z niwelacji zgromadzony zostanie w obszarze zajętego terenu, wokół placu wiertni (magazynowanie nie przekroczy 1 roku).

W przypadku zlokalizowania sieci lub przyłączy prace zostaną przerwane i powiadomiony zostanie przedstawiciel Inwestora.

- rozbiórka elementów konstrukcji placu
- rozbiórka bodni
- deniwelacja terenu i rozprowadzenie humusu, odtworzenie stanu pierwotnego
- zabiegi agrotechniczne.

Przewidywany termin rozpoczęcia robót : 23.12.2022 r. (warunkiem rozpoczęcia prac jest uzyskanie decyzji zatwierdzającej plan ruchu na wykonanie otworu poszukiwawczo-rozpoznawczego Piastów GT-1)

(nie wcześniej, niż w terminie 21 dni od dnia doręczenia zgłoszenia)

Do zgłoszenia dołączam :

- 1) mapa lokalizacji placu pod urządzenie wiertnicze w skali 1:10 000
- 2) plan zagospodarowania wiertni w skali 1 : 500
- 3) oświadczenie o posiadanym prawie do dysponowania nieruchomością na cele budowlane, ¹

**BURMISTRZ
MIASTA PIASTÓWA**

Grzegorz Szuplewski

(podpis inwestora lub osoby przez niego upoważnionej)

Miasto Piastów

05-81-0000 - Repada 2

REGON: 013209250 NIF: 514-72-83-759

2.

¹⁾ dotyczy również robót rozbiórkowych

Zał. nr 1


Mapa lokalizacji placu pod urządzenie wiertnicze
w skali 1:10 000



Objaśnienia:

- 1- urządzenie wiertnicze
- 2- zbiorniki płuczkowe
- 3- rampa wiertnicza
- 4- zaplecze biurowo-
magazynowo- socjalne
- 5- ześlizg
- 6- teren zakładu
- 7- pompy płuczkowe
- 8- agregaty prądotwórcze

● - otwór Piastów GT-1

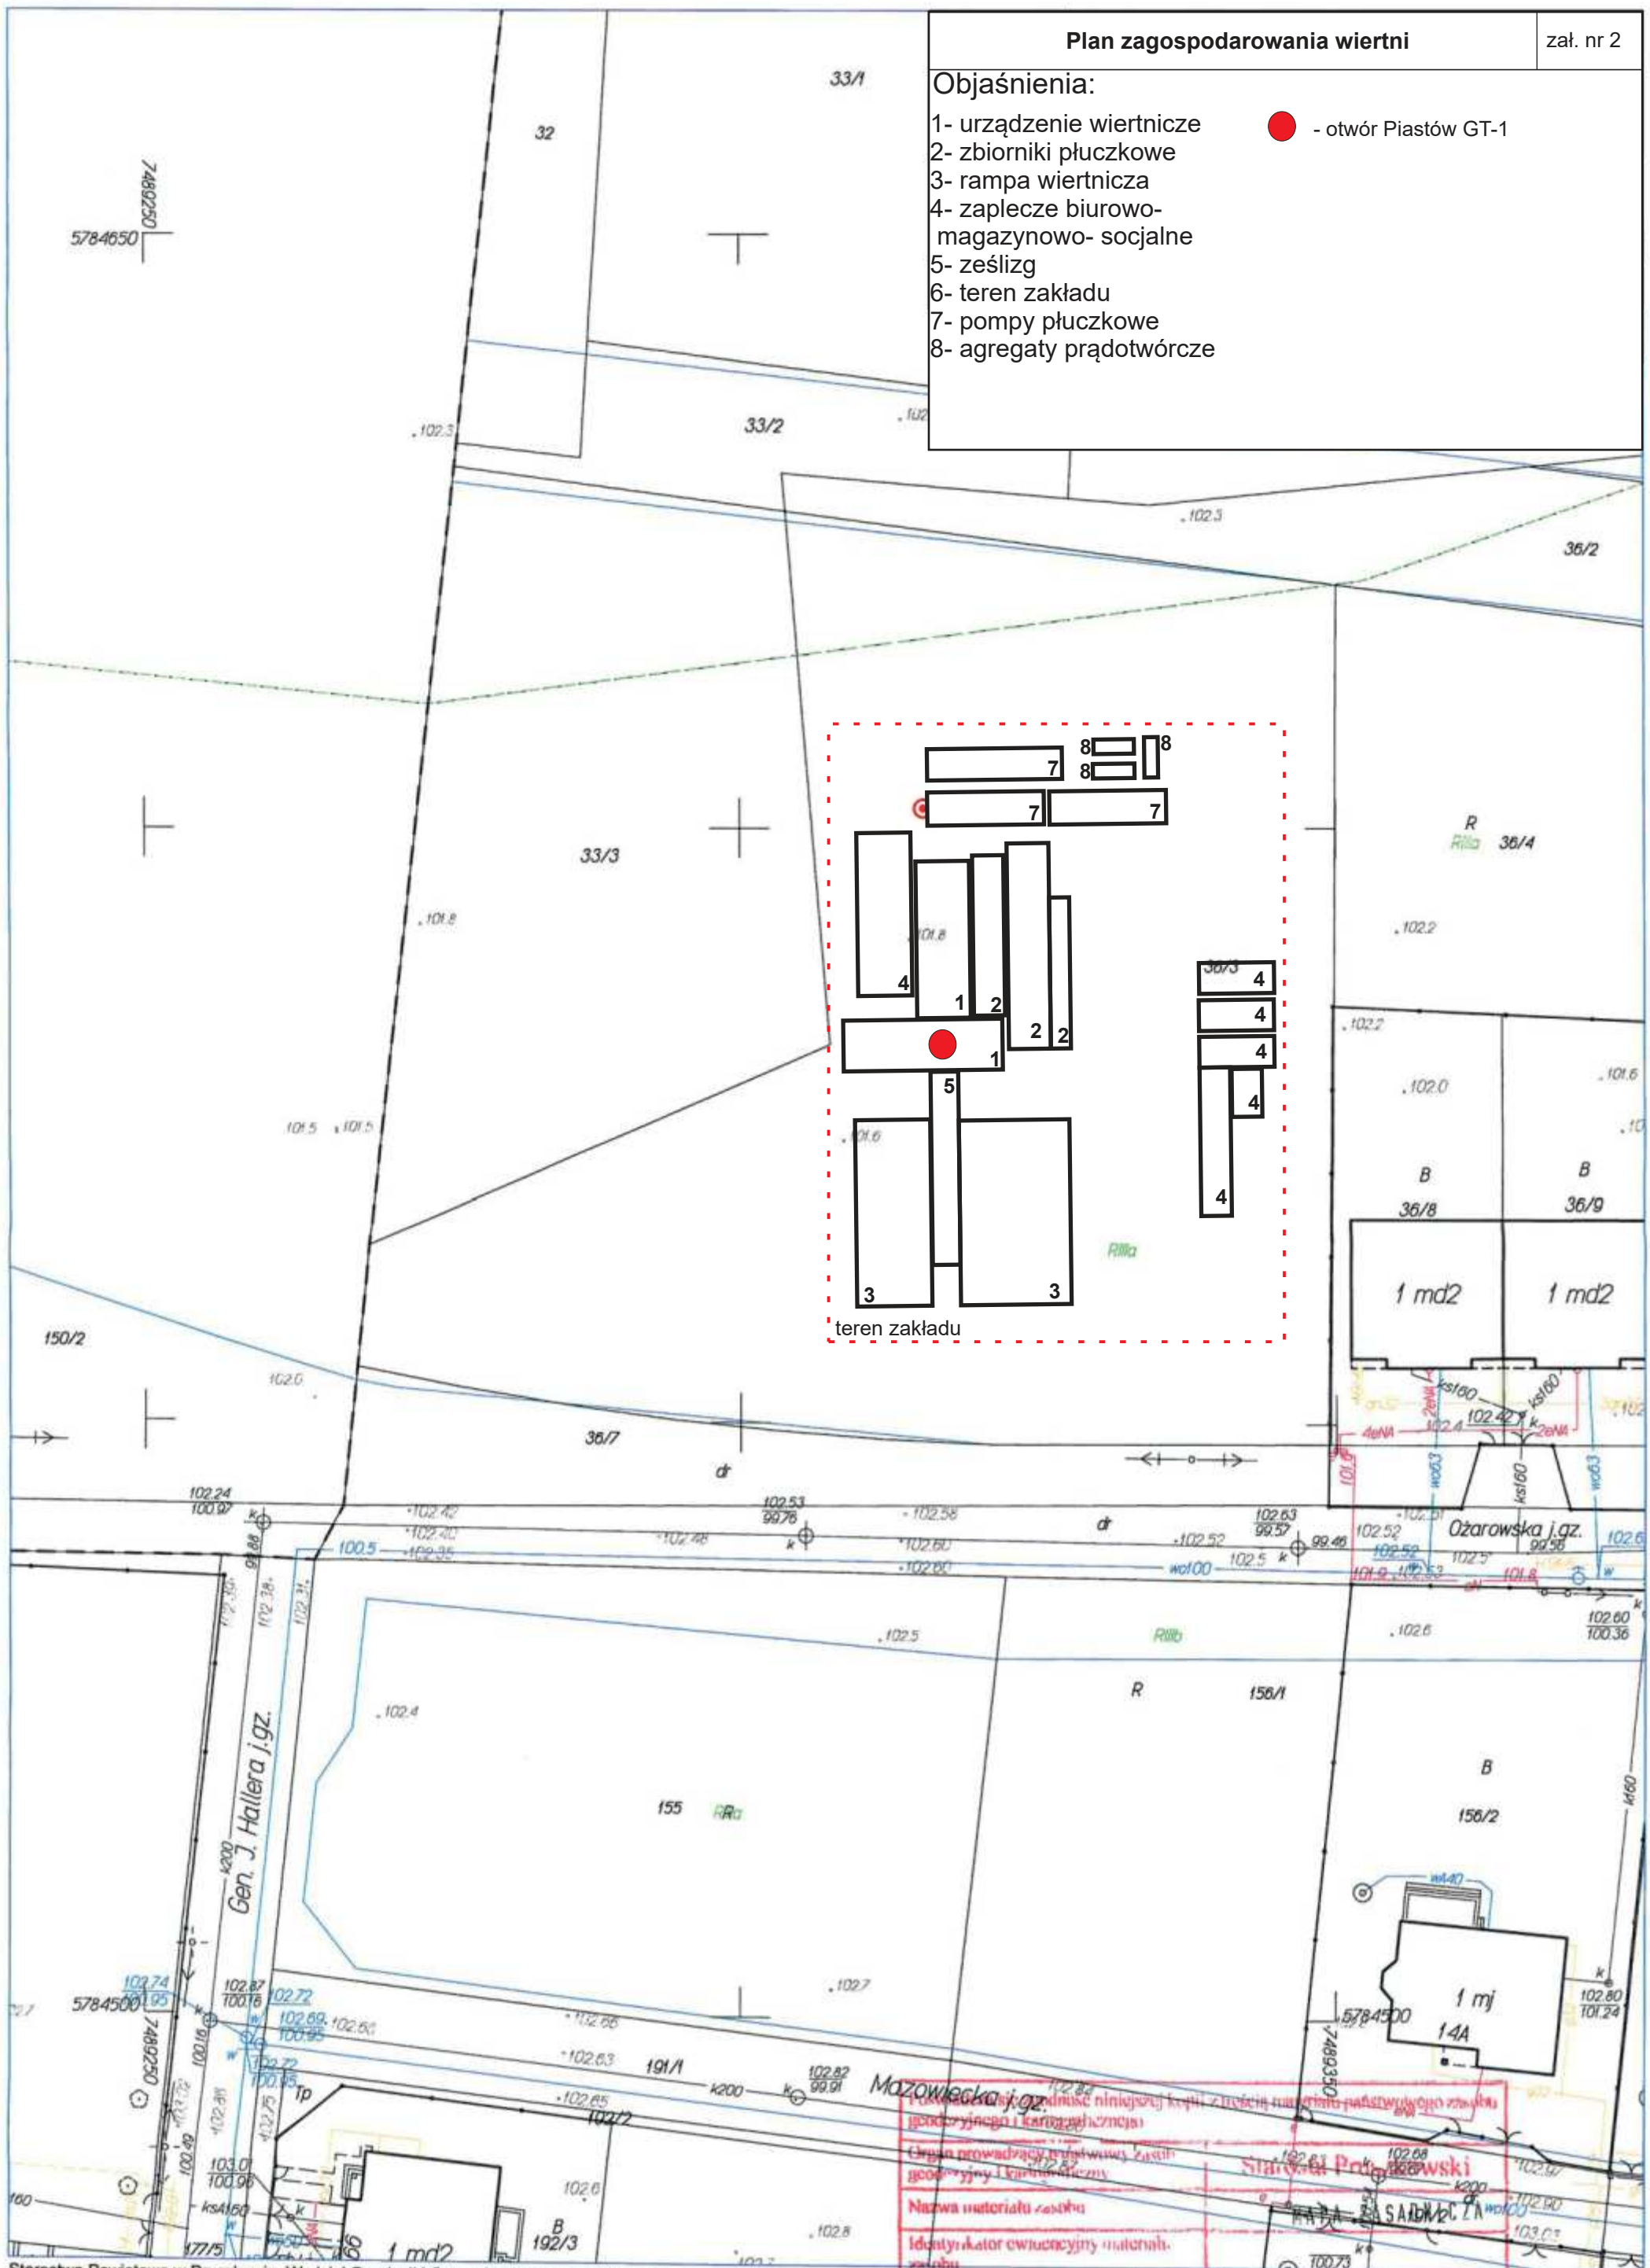

Starostwo Powiatowe w Pruszkowie, Wydział Geodezji i Gospodarki Nieruchomościami

woj. mazowieckie; powiat pruszkowski

Piastów; Nr Obrębu: 0002Działki: 36/3,33/3

Położenie: Piastów, Skala 1 : 500

Opracowano systemem GEO-MAP. Wydrukował(a) : Paweł Smoliński 2020.07.21 8:12:14

Mazowiecka j.gz.

Ożarówka j.gz.

R. Róża

R. Róża

R. Róża

R. Róża

R. Róża

R. Róża

R. Róża

R. Róża

R. Róża

R. Róża

R. Róża

20 LIP 2020

z up. STAROSTY

Paweł Smoliński

POW. PRUSZKOWSKI

POW. PRUSZKOWSKI