


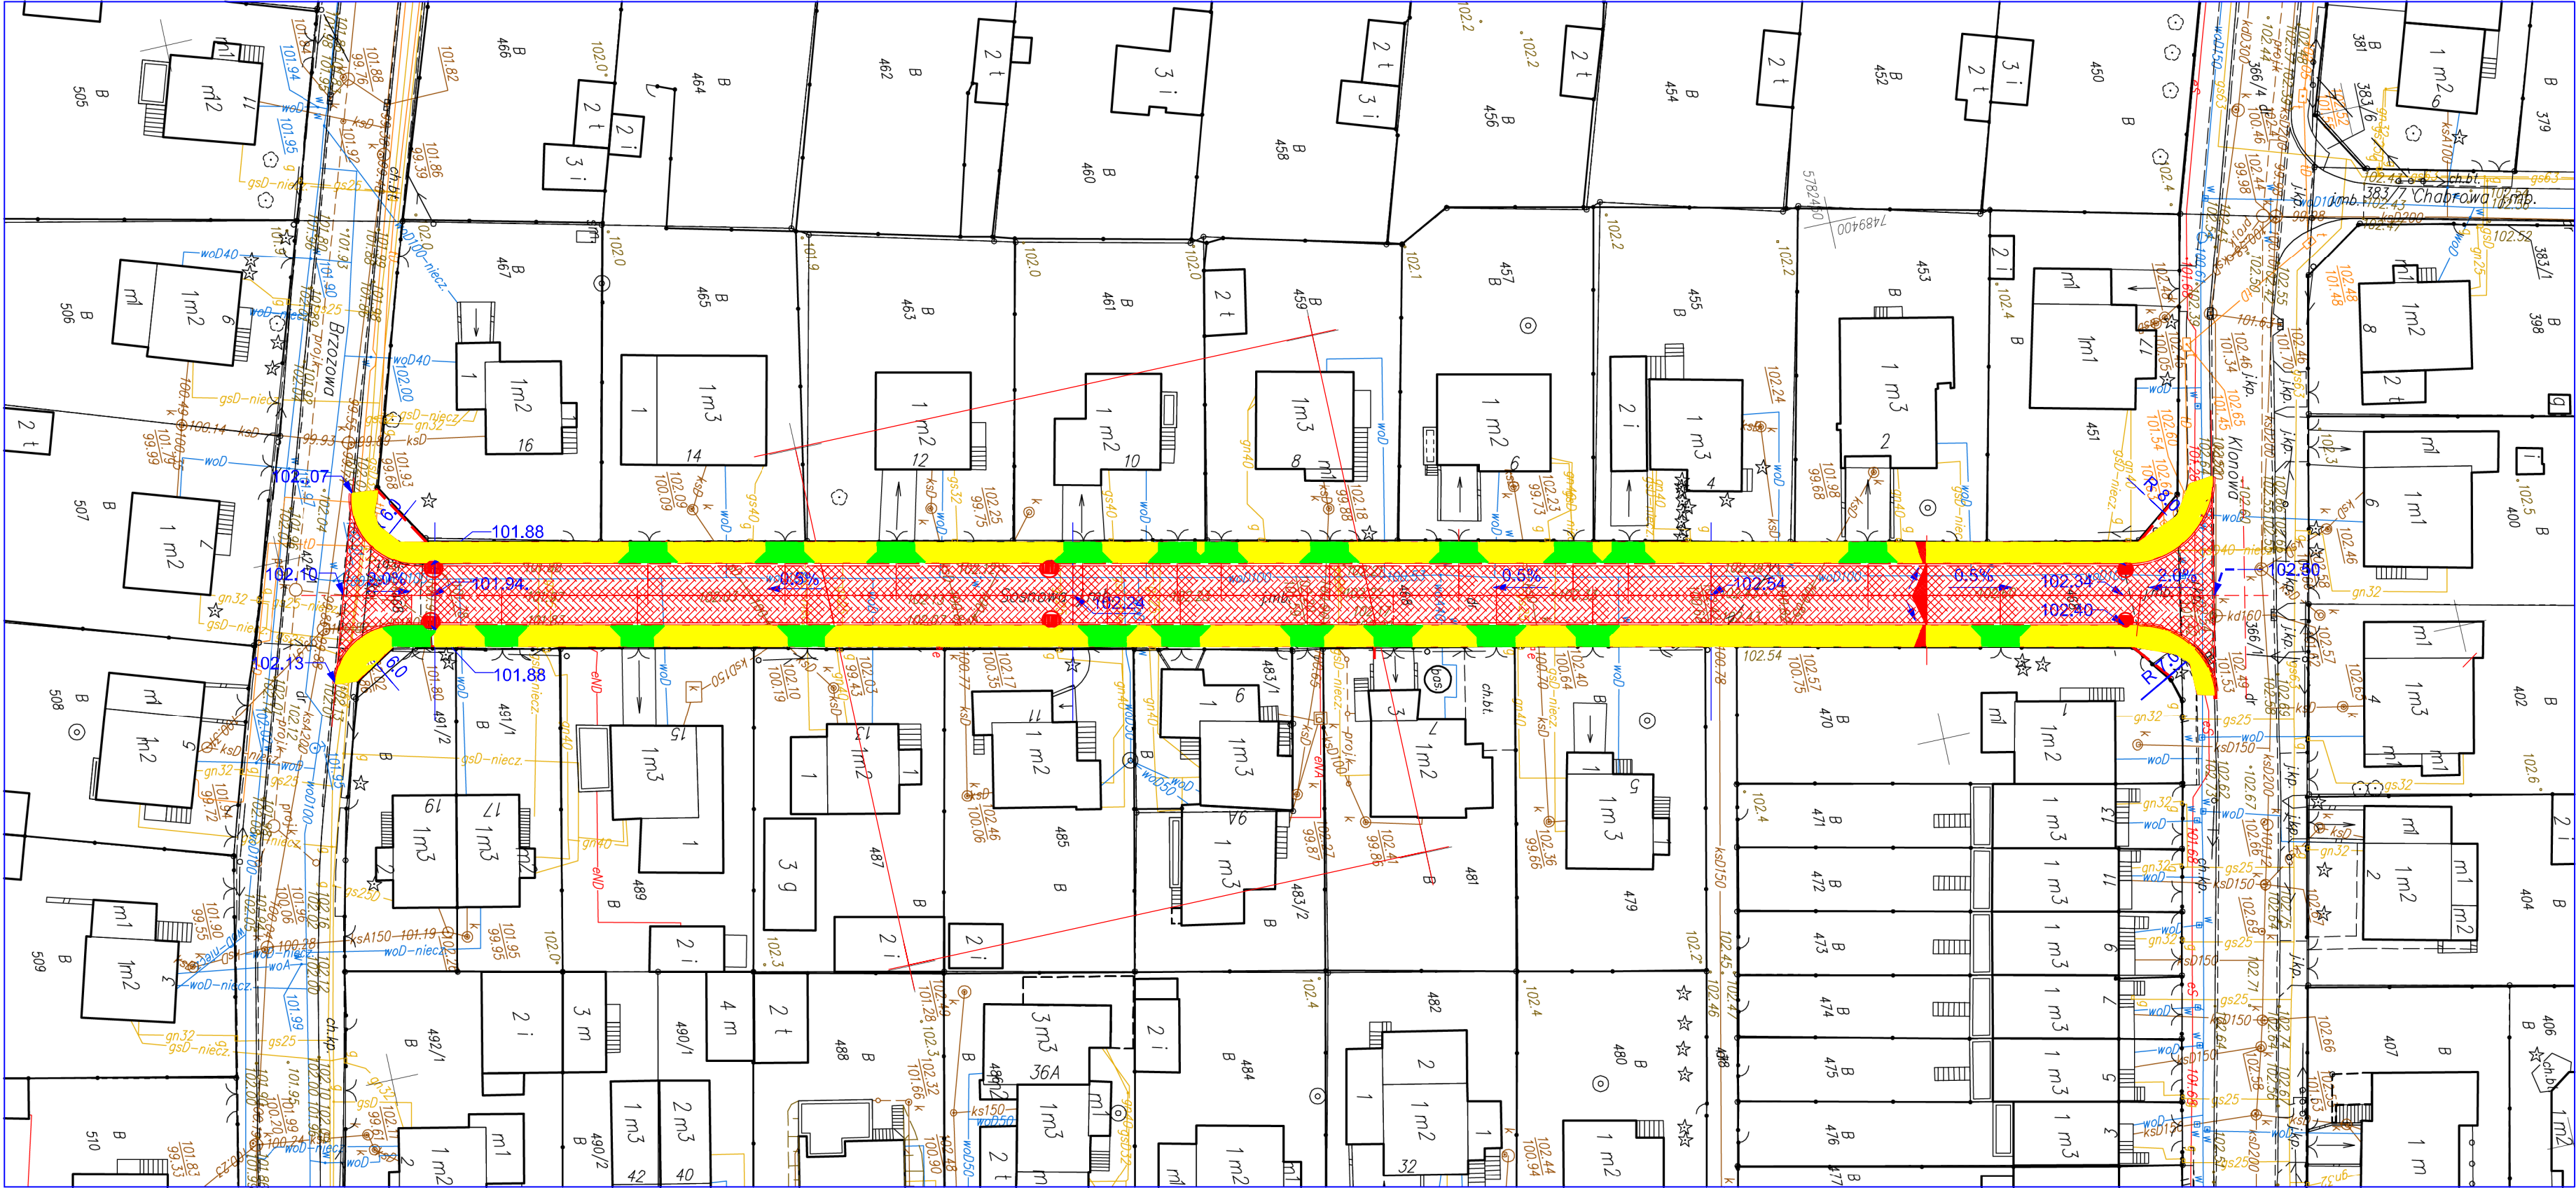

KART Anna Rzewuska
USŁUGI GEODEZYJNE I KARTOGRAFICZNE
02-496 Warszawa ul.Magnacka 3 m.32

REGION:013292930 NIP 534-126-11-93

MAPA ZASADNICZA
stan archiwalny na dzień 04.03.2025


terenu położonego:
woj.mazowieckie powiat.pruszkowski
j.ew.Piastów 142101_1 obr.142101_1.0005
dz.ew. 468, 478, 366/1, 424/1
ul.Sosnowa

skala 1:500 Sekcja: mapa numeryczna
układ XY 2000 układ H EVRF 2007

WG.6642.860.2025

04.03.2025

GEODETA
mgr inż. Anna Rzewuska

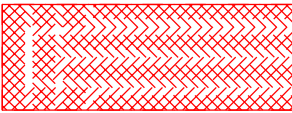


Nawierzchnia jezdni



Chodniki



Zjazdy

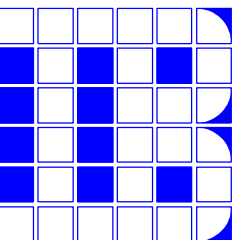

INŻYNIERIA
BUDOWLANA

05-820 Piastów
ul.Dworcowa 15

tel./fax:
(0-22) 723-42-02

stadium:	Projekt Budowlany	data:	marzec 2025	Rys. 1
branża:	Drogowa			skala 1:500
nazwa rysunku:	Plan sytuacyjny			
nazwa opracowania:	Projekt przebudowy ul. Sosnowej w Piastowie			
projektant:	inż. Marek Tarnowski upr. bud. nr ST 502/76			
opracował:	inż. Marek Tarnowski upr. bud. nr ST 502/76			