


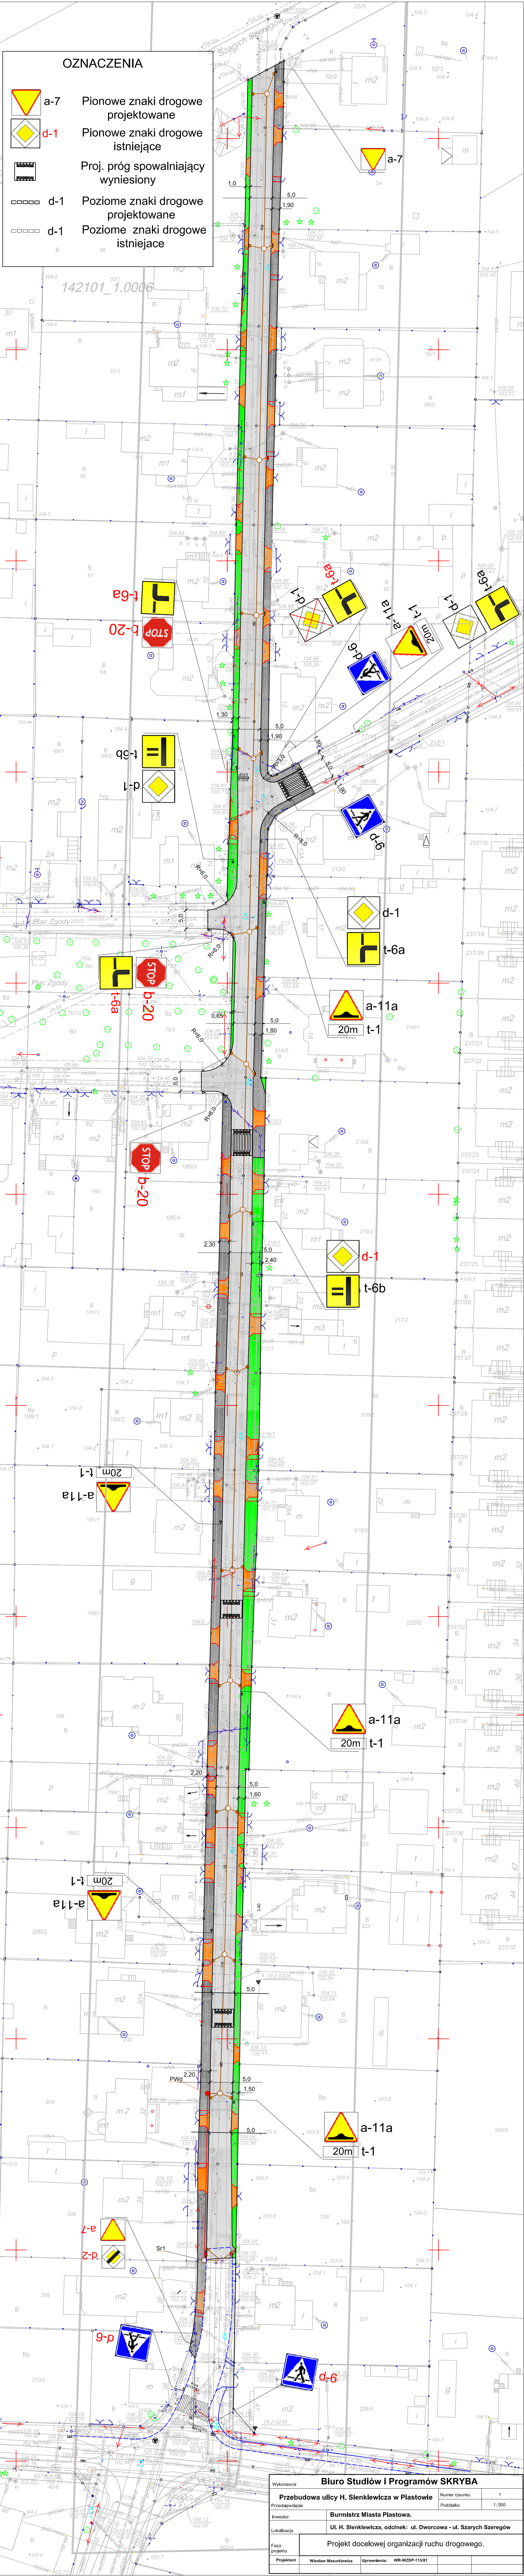

OZNACZENIA



a-7

Pionowe znaki drogowe projektowane



d-1

Pionowe znaki drogowe istniejące



Proj. próg spowalniający wyniesiony



d-1

Poziome znaki drogowe projektowane



d-1

Poziome znaki drogowe istniejące

Wykonawca				Biuro Studiów i Programów SKRYBA	
Przedsiębiorstwo				Przebudowa ulicy H. Sienkiewicza w Piastowie	
Inwestor				Burmistrz Miasta Piastowa.	
Lokalizacja				Ul. H. Sienkiewicza, odcinek: ul. Dworcowa - ul. Szarych Szeregów	
Faza projektu				Projekt docelowej organizacji ruchu drogowego.	
Projektant		Wiesław Mazurkiewicz		Uprawnienia: WR-WZDP-11581	
Przedsiębiorstwo		Burmistrz Miasta Piastowa.		Numer rysunku 1	
Lokalizacja		Ul. H. Sienkiewicza, odcinek: ul. Dworcowa - ul. Szarych Szeregów		Podziałka 1:500	